


ZAŁĄCZNIK DO PIŚMA
GKKM. 6727.81.2018
Z DNIA 30.08.2018

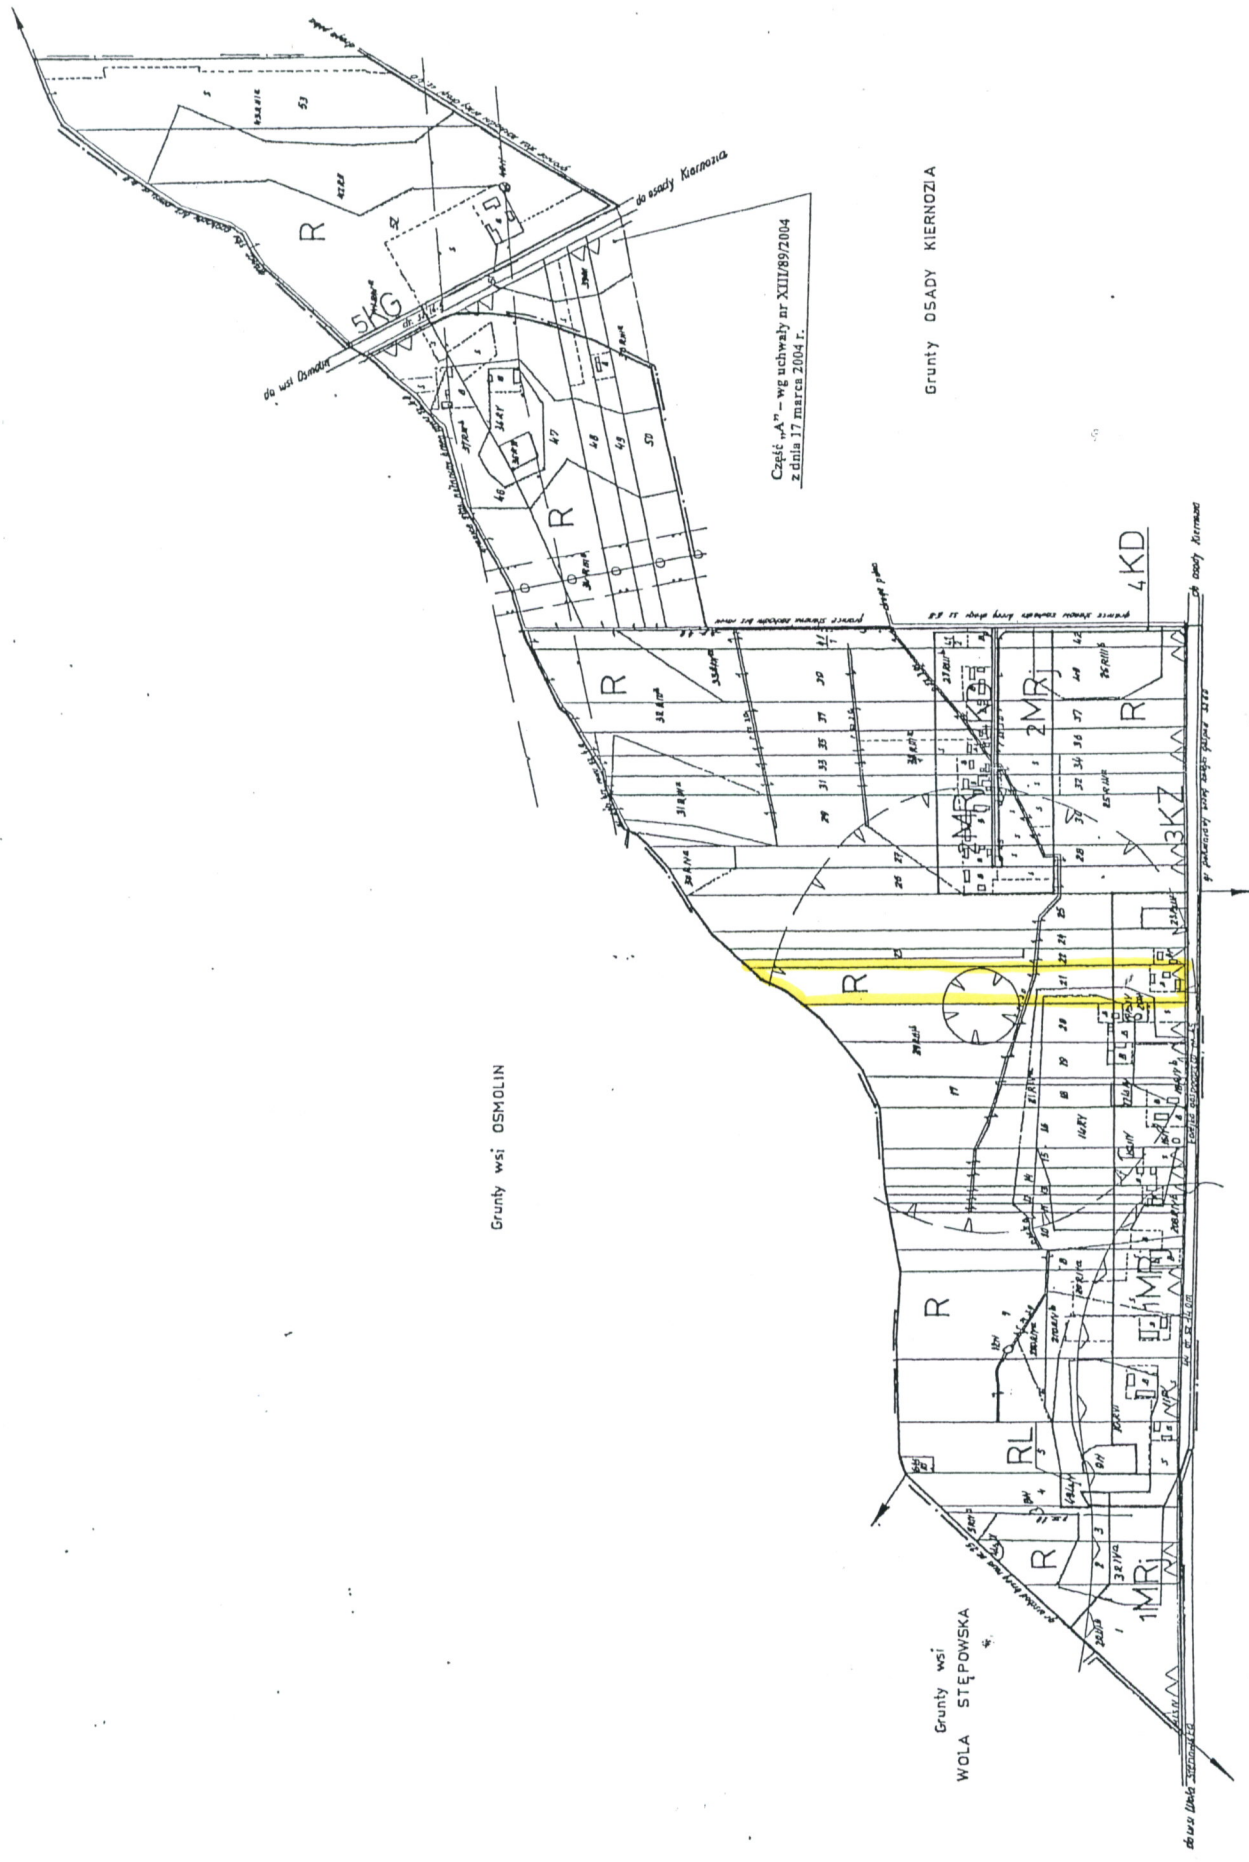

- Oznaczenia:
- Granica obszaru objętego niniejszym planem zagospodarowania przestrzennego
 - Linia rozgraniczająca tereny o różnym przeznaczeniu i/lub własności
 - Orientacyjny zasięg oddziaływania linii energetycznej wysokiego napięcia (tereny zasobowej siłki wody)
 - Orientacyjny zasięg oddziaływania linii energetycznej niskiego napięcia (tereny zasobowej siłki wody)
 - Granica tereny ochrony stanowisk archeologicznych
 - Granica stanowiska archeologicznego
 - Granica Obszaru Chronionego Krajobrazu
 - Orientacyjny przebieg i granice oddziaływania przepływu „Pisza - Południe”
 - Tereny rzeźny
 - Tereny zielone
 - Tereny zabudowy zagrodowej, z dopuszczeniem zabudowy mieszkaniowej jednorodzinnej i usług rekreacyjnych
 - Tereny dróg publicznych (gminnych) klasy Z
 - Tereny dróg publicznych i wewnętrznych klasy D
 - Tereny dróg wojewódzkiej ar 5K4

oprawie dz. nr 21

URZĄD GMINY W KIERNOZIU
ul. Sobocka 1a
99-412 KIERNOZIA
tel. 24 277-90-87

STAROSTA KRONOS
Powiatowy Urząd Gminy
Geodezji i Kartografii w Łowiczu
Podpisane w Łowiczu, dnia 17.08.2018 r.
dokumentem z opisaniem przytłumionym do
prezyskiego starostwa geodezyjnego
Kartograficznego Starostwa Łowickiego
w dniu 17.08.2018 r.

GMINA KIERNOZIA
Wież Natolin nrk nr 1
MIEJSKOWY PLAN ZAGOSPODAROWANIA
PRZESTRZENNEGO GMINY
RYSUNEK NR 15
SKALA 1:5000


Za zgodnością z oryginałem

STAROSTWO POWIATOWE W ŁOWICZU
Łowicz, ul. Stacjonalna 44/50
tel. (0-46) 837-66-02, fax 837-66-15
*miej. sadowe @ łowicz.pl

Starostwo Powiatowe
w Łowiczu
Dz. 17.08.2018
za zgodnością z oryginałem

Załącznik nr 15 do Uchwały nr XXV/150/05
Rady Gminy w Kiernozi z dnia 29 kwietnia 2005 r.

Z up. WÓJTA
mgr Jacek Bogucki
Sekretarz Gminy

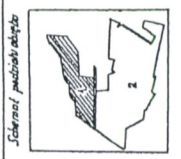

MAPA EWIDENCJI GRUNTÓW
wykonana w roku 1986 przez
WOJEWÓDZKIE BIURO GEODEZJI I TERENÓW ROLNYCH W PŁOCKU
REJONOWY ODDZIAŁ W KUTNIE
Kierownik RO: *[Signature]*
Geod. Kłystyno Zięba
Inż. Lucjan Niedzielski

1:5000-ark.1
P = 397.30 ha
Obwód NATOLIN 67.569-09