


Wycinek mapy ewidencyjnej
 gm. Kiernozia, obręb Kiernozia
 skala 1:2000
 Nr kancelaryjny : GK. 6642.2.670.2018

Załącznik graficzny do
 uchwały Nr XI/60/19
 Rady Gminy w Kiernozi
 z dnia 16 października 2019

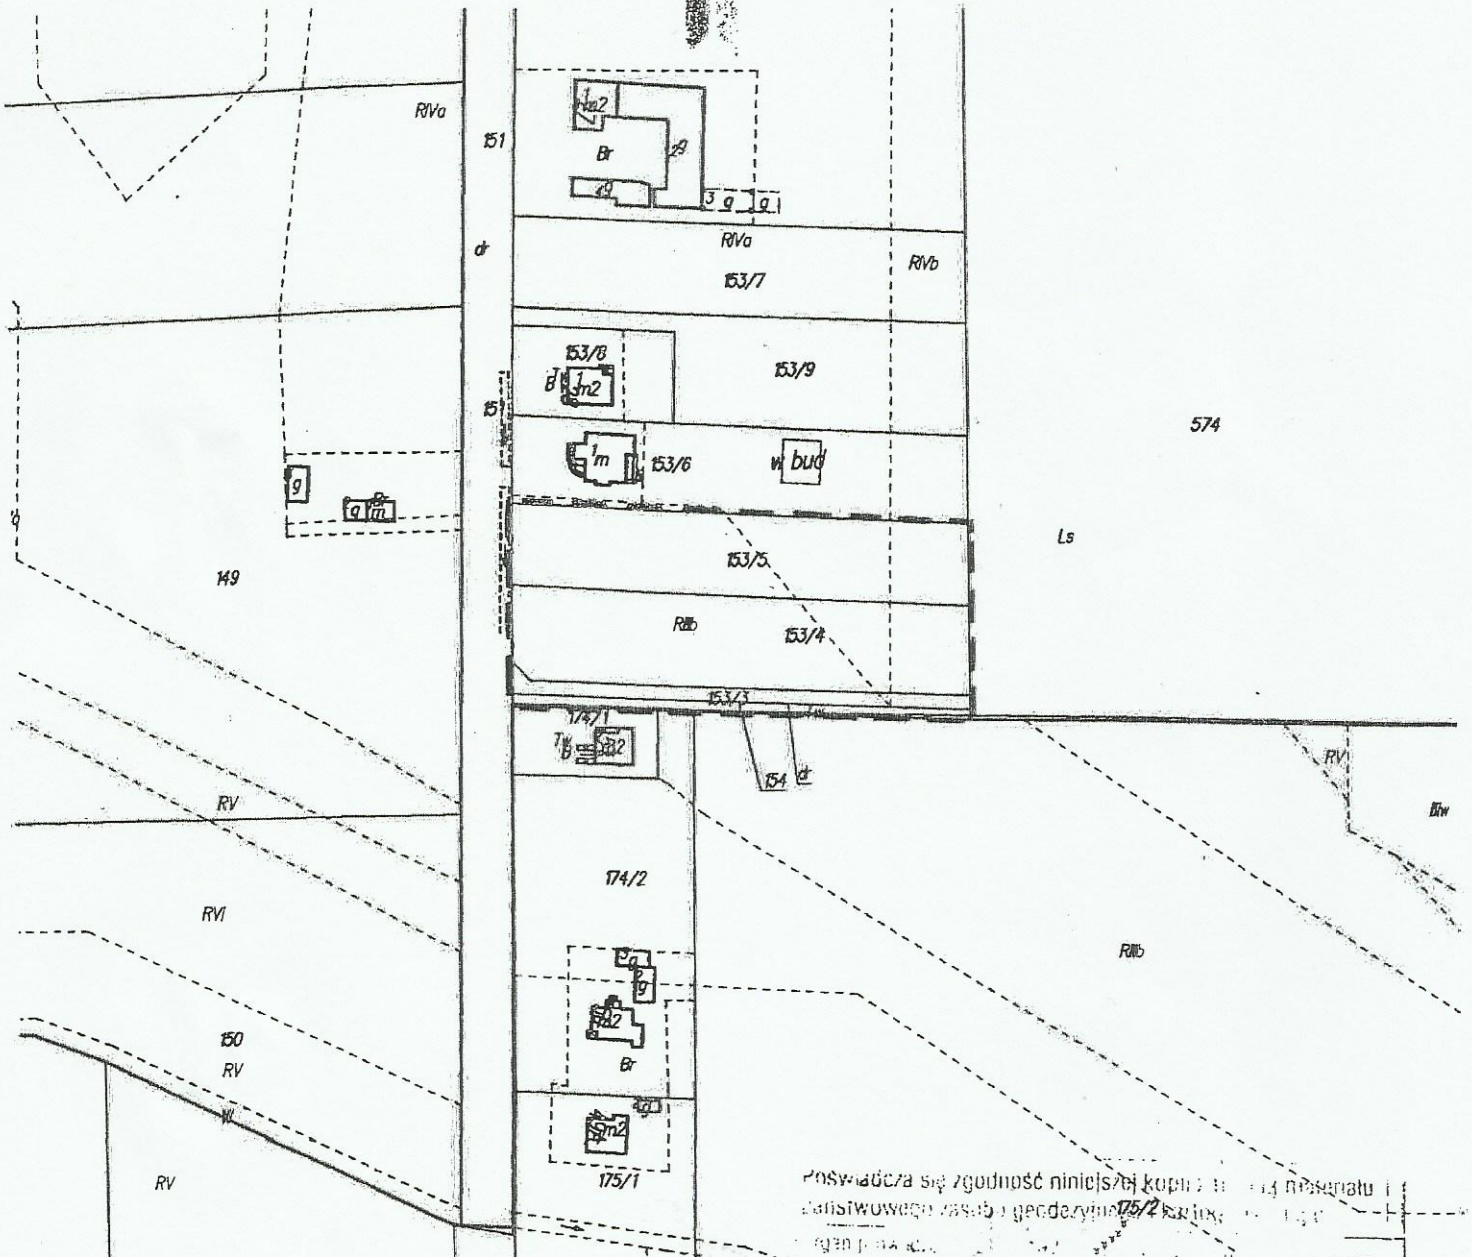

Poswiadcza się zgodność niniejszej kopii z oryginałem i
 wiarygodność zasobu geodezyjnego 175/2 z dnia 14.06.2018 r.

| | |
|---|---------------|
| Identyfikator ewidencyjny materiału zasobu | P.1005 |
| Data wykonania kopii | 2018-06-07 |
| Imię, nazwisko i podpis osoby reprezentującej organ | z PR STAROSTY |

Halina Zywot
 Inspektor
 Wydziału Geodezji i Kartografii

--- granice obszaru objętego projektem planu

PRZEWODNICZĄCY
RADY GMINY W KIERNOZI
Janusz Wasilewski
 Janusz Wasilewski